

ROMÂNIA  
JUDEȚUL CARAȘ-SEVERIN  
COMUNA MEHADIA  
CONSILIUL LOCAL

## HOTĂRÂRE

privind aprobarea unui plan cadastral

Consiliul Local al comunei Mehadia, întrunit în ședință ordinară din data de 29.09.2022, Vazând "Metodologia pentru evaluarea condițiilor de finanțare a investițiilor pentru electrificarea localităților ori pentru extinderea rețelelor de distribuție a energiei electrice" aprobată prin Ordinul ANRE nr. 36/2019, cu modificările și completările ulterioare.

În conformitate cu art. 6 și 7 din Ordinul ANRE nr. 36/2019 cu modificările și completările ulterioare,

Ținând seama de prevederile Legii nr.7/1996, privind cadastrul și publicitatea imobiliară, republicată, cu modificările și completările ulterioare,

Văzând Referatul de aprobare al d-lui primar Bardac Grigore-Petru nr. 405/22.09.2022 precum și raportul comun de avizare al comisiilor de specialitate,

În temeiul art 129,, alin 2, lit c alin 6 lit.c, art. 133 alin. 1 , art. 139, alin.1, art. 196 alin. 1 lit. a din Ordonanța de Urgență nr. 57 din 3 iulie 2019 privind Codul administrativ.

## HOTĂRĂȘTE:


**Art. 1.** În vederea realizării lucrărilor de dezvoltare / extindere a rețelei electrice de distribuție pe raza UAT comuna Mehadia, se aprobă Planul Cadastral de Amplasament cu situația imobilelor din zona Delin, comuna Mehadia, județ Caras-Severin, întocmit de persoana fizică autorizată de ANCPI-ing. Stoica Predescu Mihai, conform anexei la prezenta, anexa ce face parte integrantă din hotărâre.

**Art.2.** Se mandatează Primarul comunei Mehadia, prin intermediul serviciilor de specialitate, să ducă la îndeplinire prevederile prezentei

**Art.3.** Hotărârea intră în vigoare și se comunică potrivit prevederilor art. 197 și urmat. din Ordonanța de Urgență nr. 57 din 3 iulie 2019 privind Codul administrativ.

PRESEDINTE DE SEDINTA  
Consilier


Domilescu Florin Anton

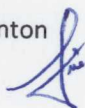

Contrasemneaza  
Secretar General  
PANDURU B.DIANA



Nr.101/29.09..2022

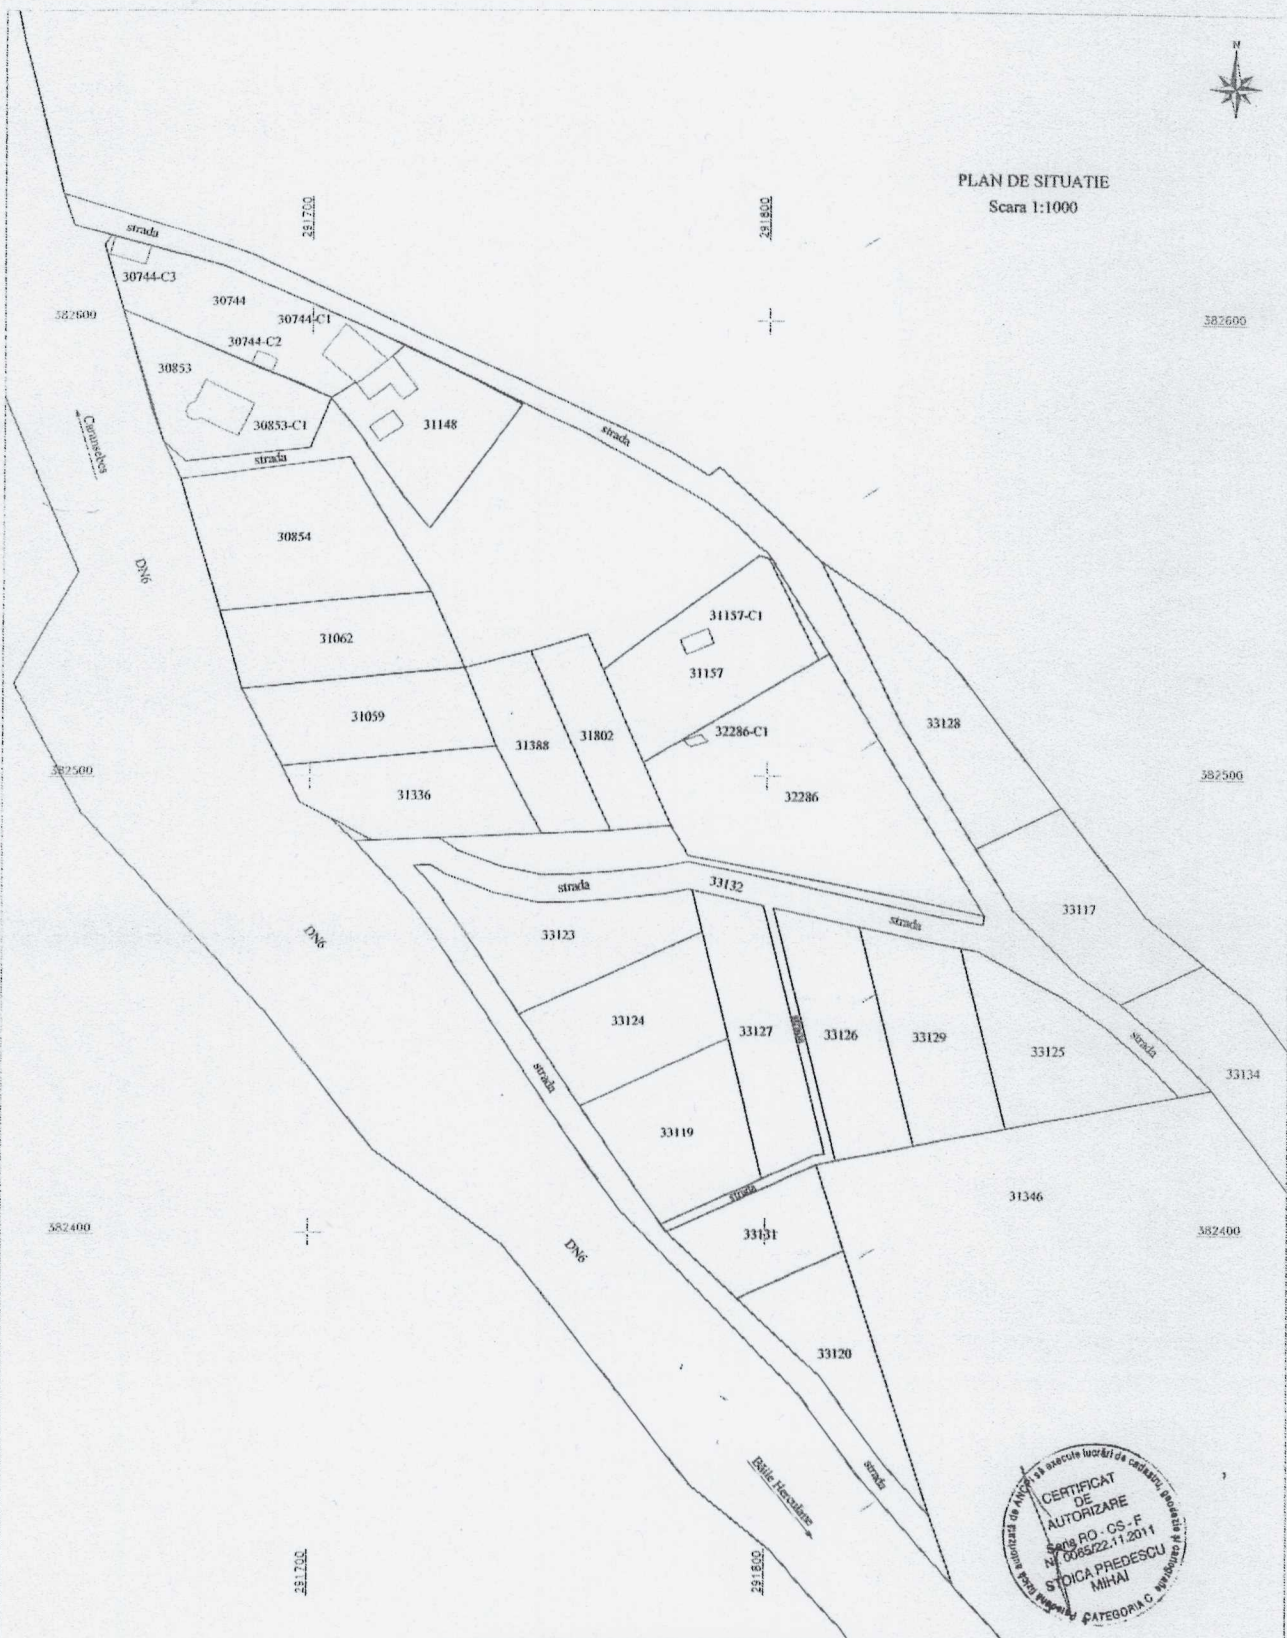

PLAN DE SITUATIE  
Scara 1:1000



Persoana fizica autorizata de A.N.C.P.I. Ing. Stoica Predescu Mihai Certificat de autorizare seria RO-CS-F, nr. 0065 tel. mobil: 0743110994		PLAN DE AMPLASAMENT CU SITUATIA IMOBILELOR DIN COM. MEHADIA ZONA DELIN, JUD. CARA S SEVERIN		Proiect 80/2022
		BENEFICIAR: PRIMARIA MEHADIA		
	Nume	Semnatura	Scara	Plan de amplasament
Sef proiect:	Ing. Stoica Predescu Mihai		1:1000	
Intocmit:	Ing. Stoica Predescu Mihai			
Desenat:	Ing. Stoica Predescu Mihai			
			Septembrie 2022	Planşa nr. 1